


PLANIMETRIA DI EMERGENZA E PRESIDI ANTINCENDIO
TEATRO DUE ROMA
Vicolo dei Due Macelli, 37

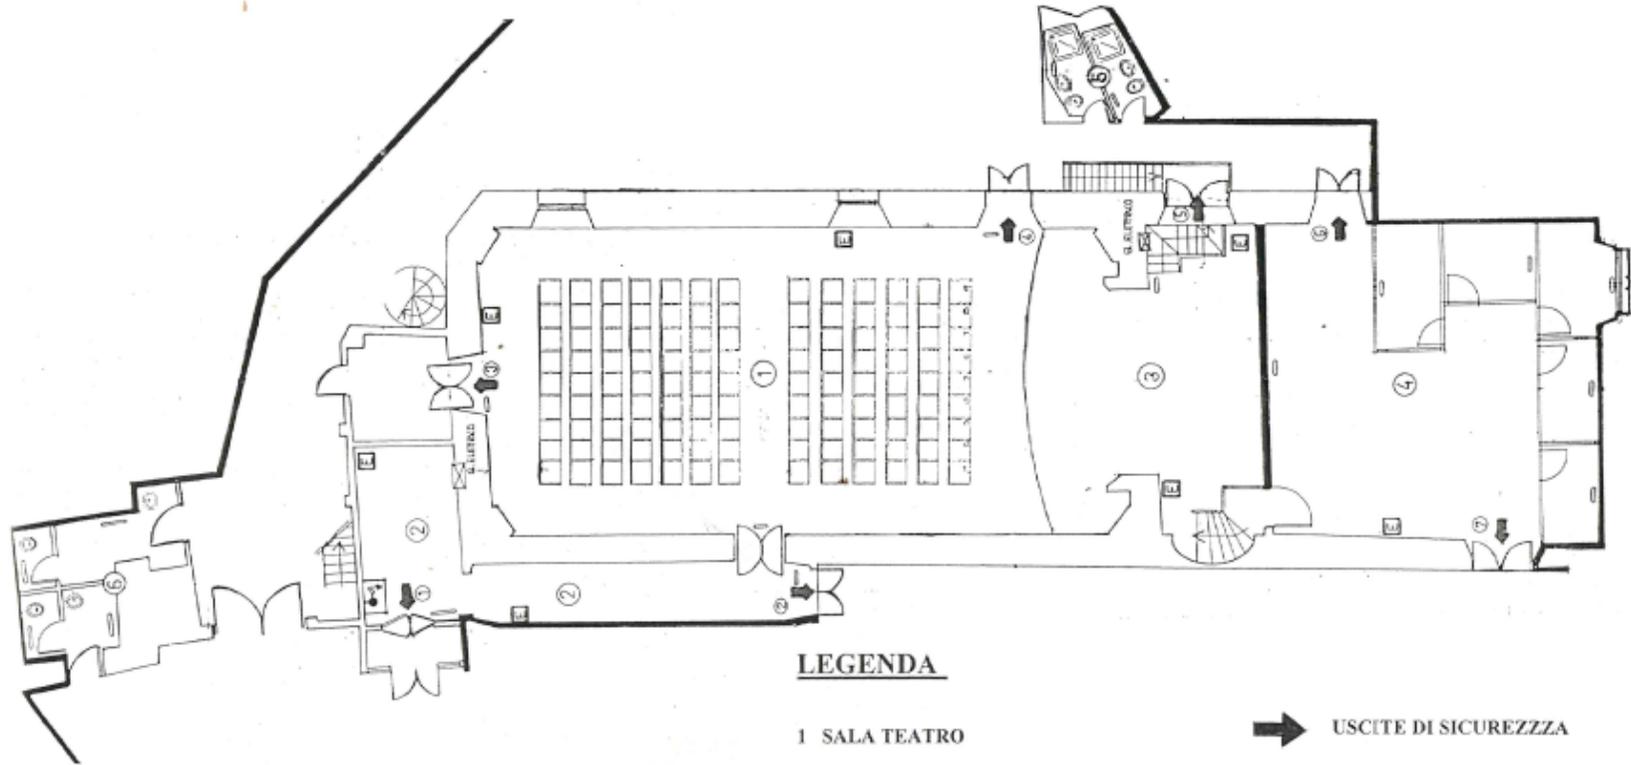

LEGENDA

- 1 SALA TEATRO
- 2 INGRESSO E CORRIDOIO
- 3 PALCOSCENICO
- 4 SALA CAMERINI
- 5 BAGNI ATTORI
- 6 BAGNI PUBBLICO

* VOI SIETE QUI

- ➔ USCITE DI SICUREZZA
- ☒ ESTINTORE PORTATILE
- 🚒 IDRANTE UNI 45 A MURO
- ☒ QUADRO ELETTRICO
- ▭ ILLUMINAZIONE DI SICUREZZA
- ✕ FINESTRA DI AREAZIONE